

Kultivace prostoru v ulici Pod Kostelem (za stodolami) a v ulici Příčná

Z důvodu kultivace a modernizace veřejného prostoru v ulici Pod Kostelem (za stodolami), je uvažováno o komplexní úpravě tohoto místa. Na veřejný prostor v ulici Pod Kostelem plynule navazuje ulice Příčná. Vybudováním chodníků a parkovacích míst v této lokalitě dojde ke sjednocení veřejného prostranství v této části obce. Bude mu tak dodán jednotný ráz a toto místo se stane společensky funkční.
















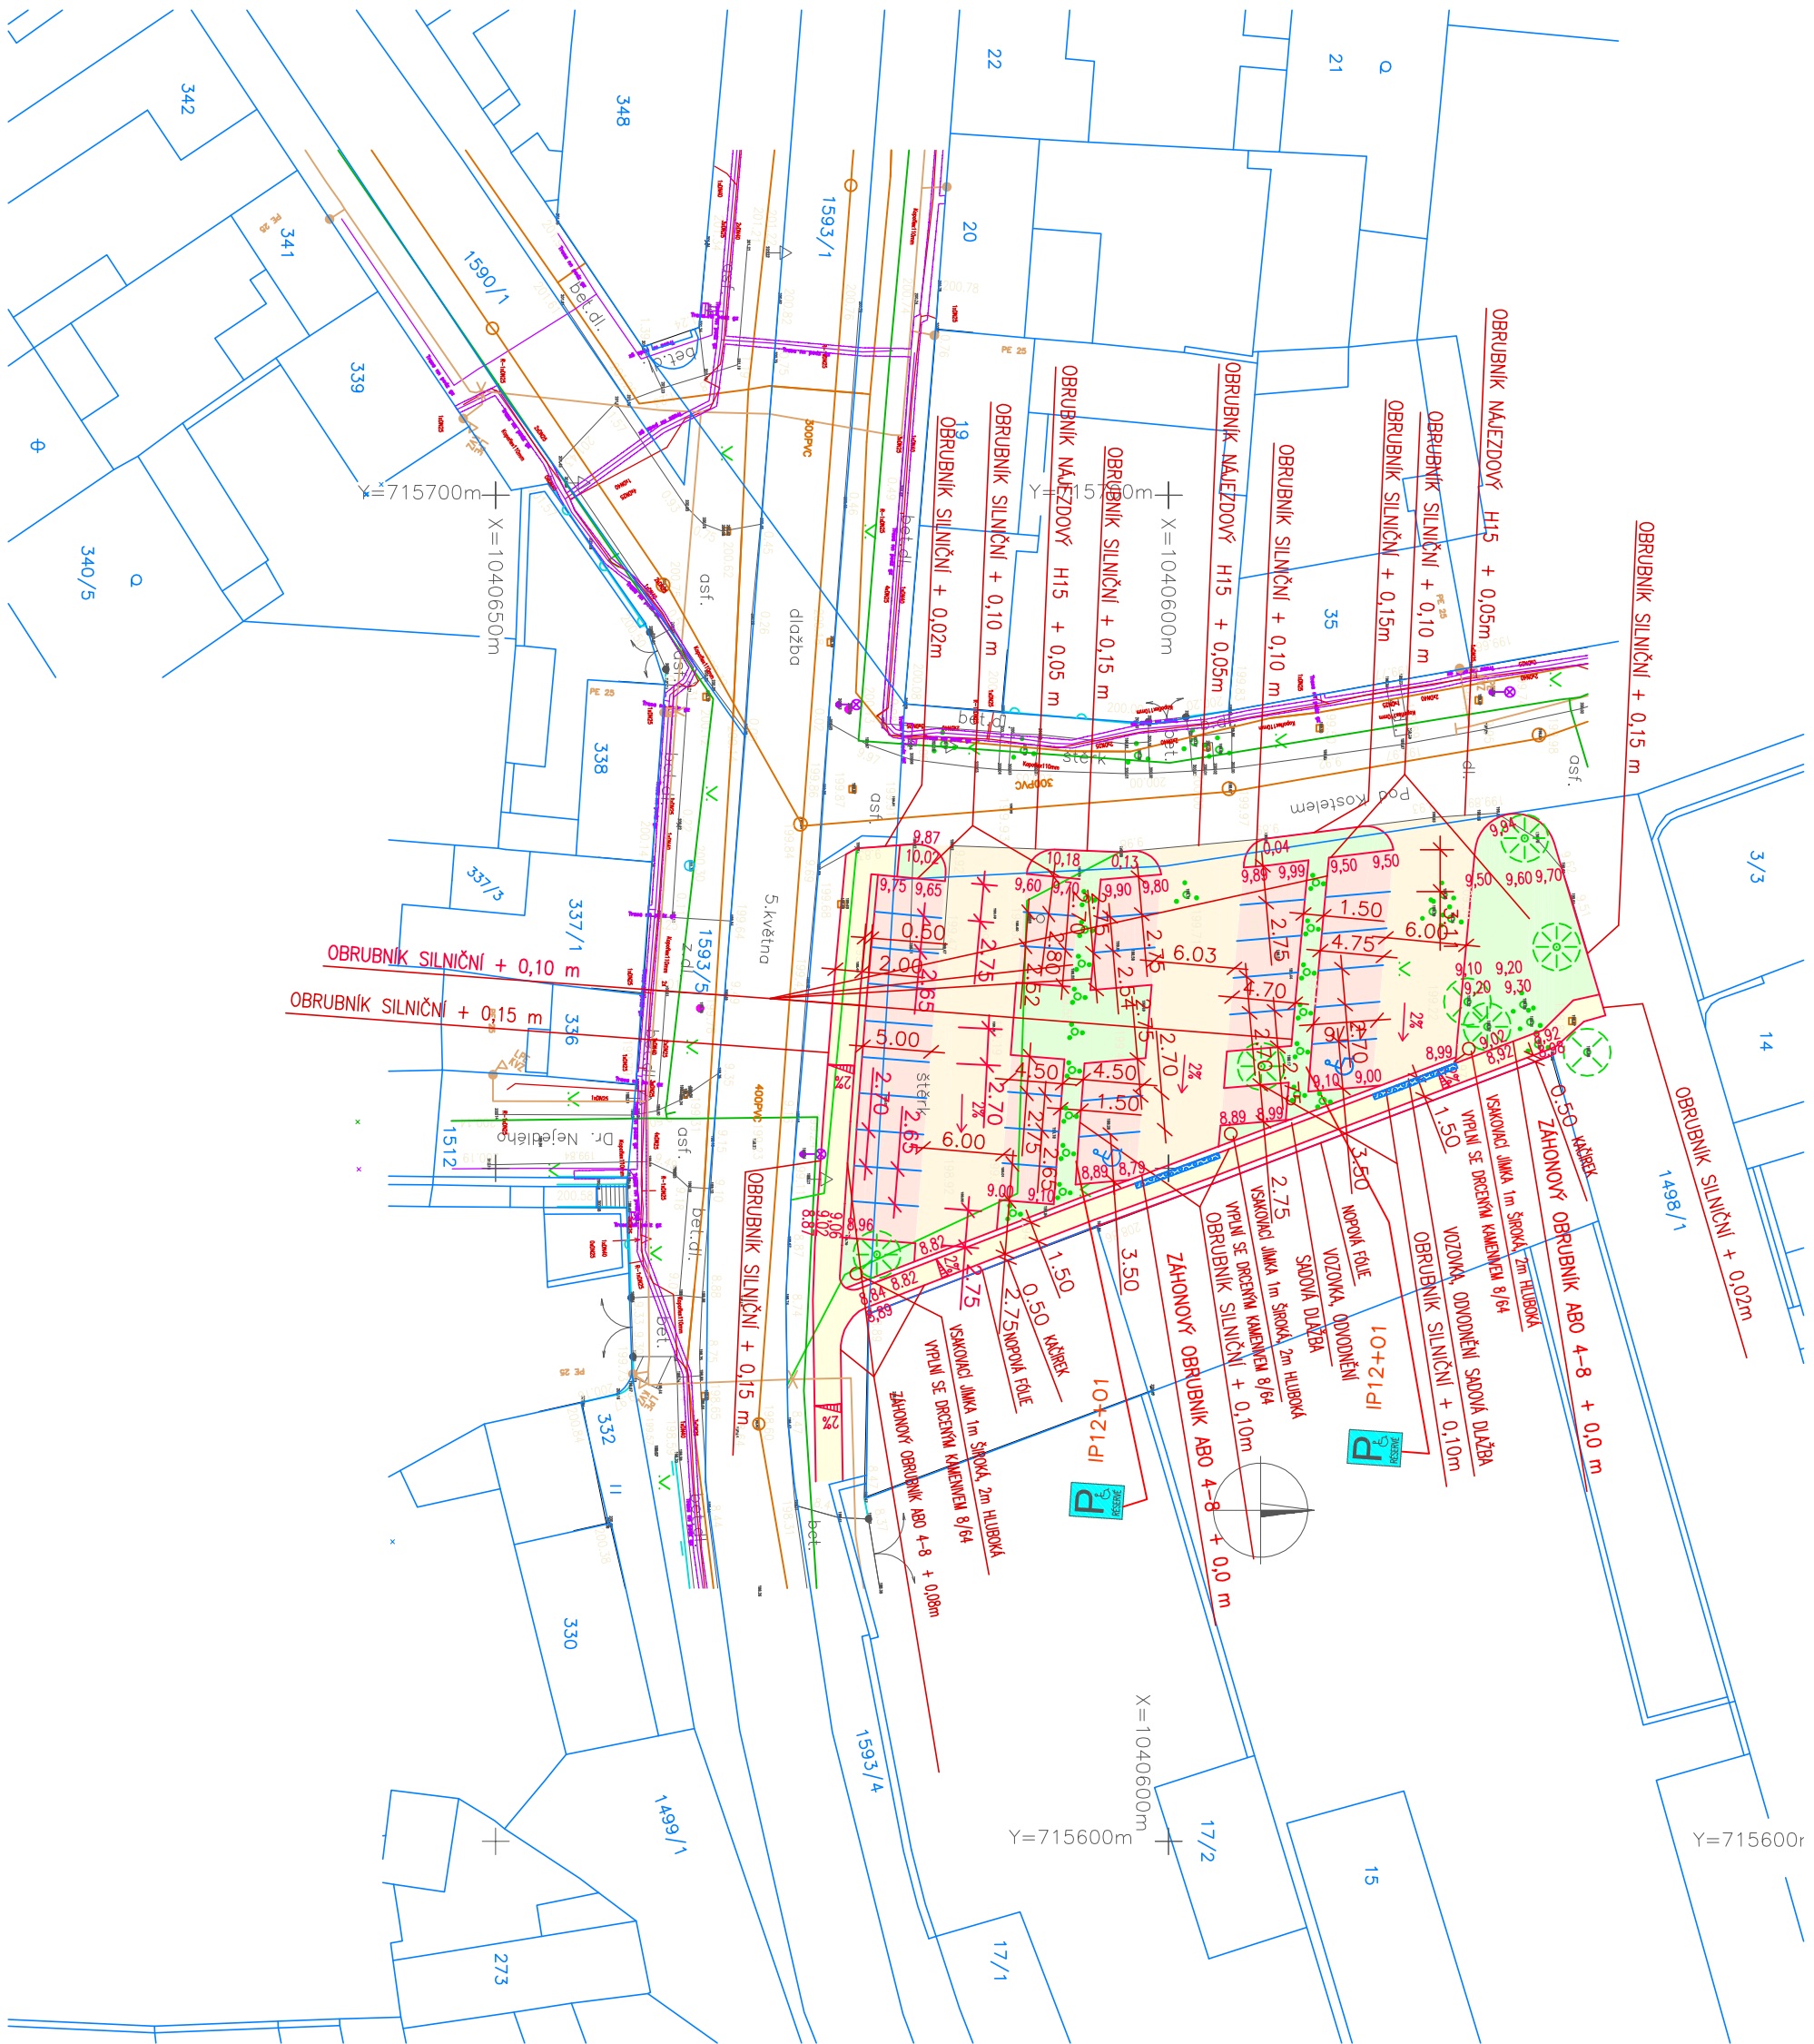

 INPREST s.r.o. inženýrsko, projektová a stavební společnost Ing. Miroslav Tomeš Členická 692, 190 00 PRAHA 9 e-mail: miroslav.tomes@seznam.cz		TOMIPRO projektová a stavební společnost Ing. Miroslav Tomeš Členická 692, 190 00 PRAHA 9 tel.: 0603 372972 e-mail: miroslav.tomes@seznam.cz	
Odpovědný projektant	Ing. Miroslav Tomeš	Datum	5/2021
Autorizace objektu	Ing. Miroslav Tomeš	Stupeň	PROJEKT
Investor	Obec MOCHOV	Č. základky	
		Počet form.	3 x A4
		Měřítko	1:500
Část dokumentace	PARKOVIŠTĚ A CHODNÍK ULICE POD KOSTELEM	Č. kópie	Č. přílohy
Název přílohy	CELKOVÝ SITUAČNÍ VÝKRES STAVBY		C.1

