

Rekonstrukce základní školy

V roce 2020 byla podepsána smlouva o dílo na zhotovení stavby „Rekonstrukce základní školy v obci Mochov“. Projekt byl spolufinancován z Ministerstva financí a o získání **dotace ve výši 15 458 660 Kč** se významným způsobem zasadil starosta obce pan František Bouček.

Děkuji všem, kteří tento projekt podporovali, rekonstrukce se chýlí ke zdárnému konci. Naše děti velmi rádi přivítáme v kompletně zrekonstruované škole dne 1. září 2021 při zahájení nového školního roku.

Na projektu pracovali: František Bouček, Jan Turek, Jan Rangl, Jitka Frydrychová, Jaroslava Tomišková, Tomáš Kovář, Václav Ulrych, Jiří Bouma

František Bouček – starosta obce



Budova základní školy před rekonstrukcí



Vstupní hala před rekonstrukcí



Jídelna před rekonstrukcí



Školní učebny před rekonstrukcí



Toalety před rekonstrukcí



Šatny a kabinet před rekonstrukcí



Bourací práce v základní škole





Stavební práce v základní škole začínají...







Základní škola před dokončením rekonstrukce




Vstupní hala



Jídelna



Chodba

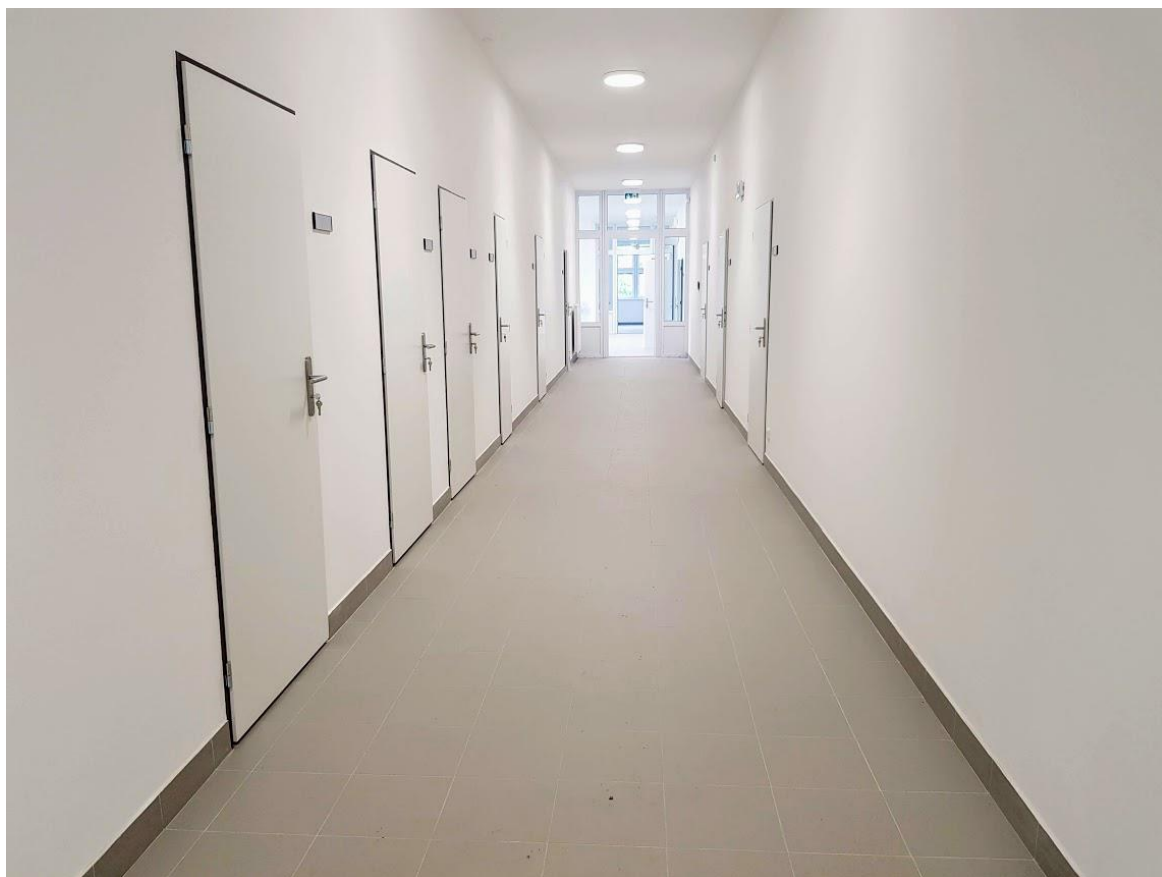

Toalety



Školní učebny






Počítačová učebna



Příslušenství k šatnám



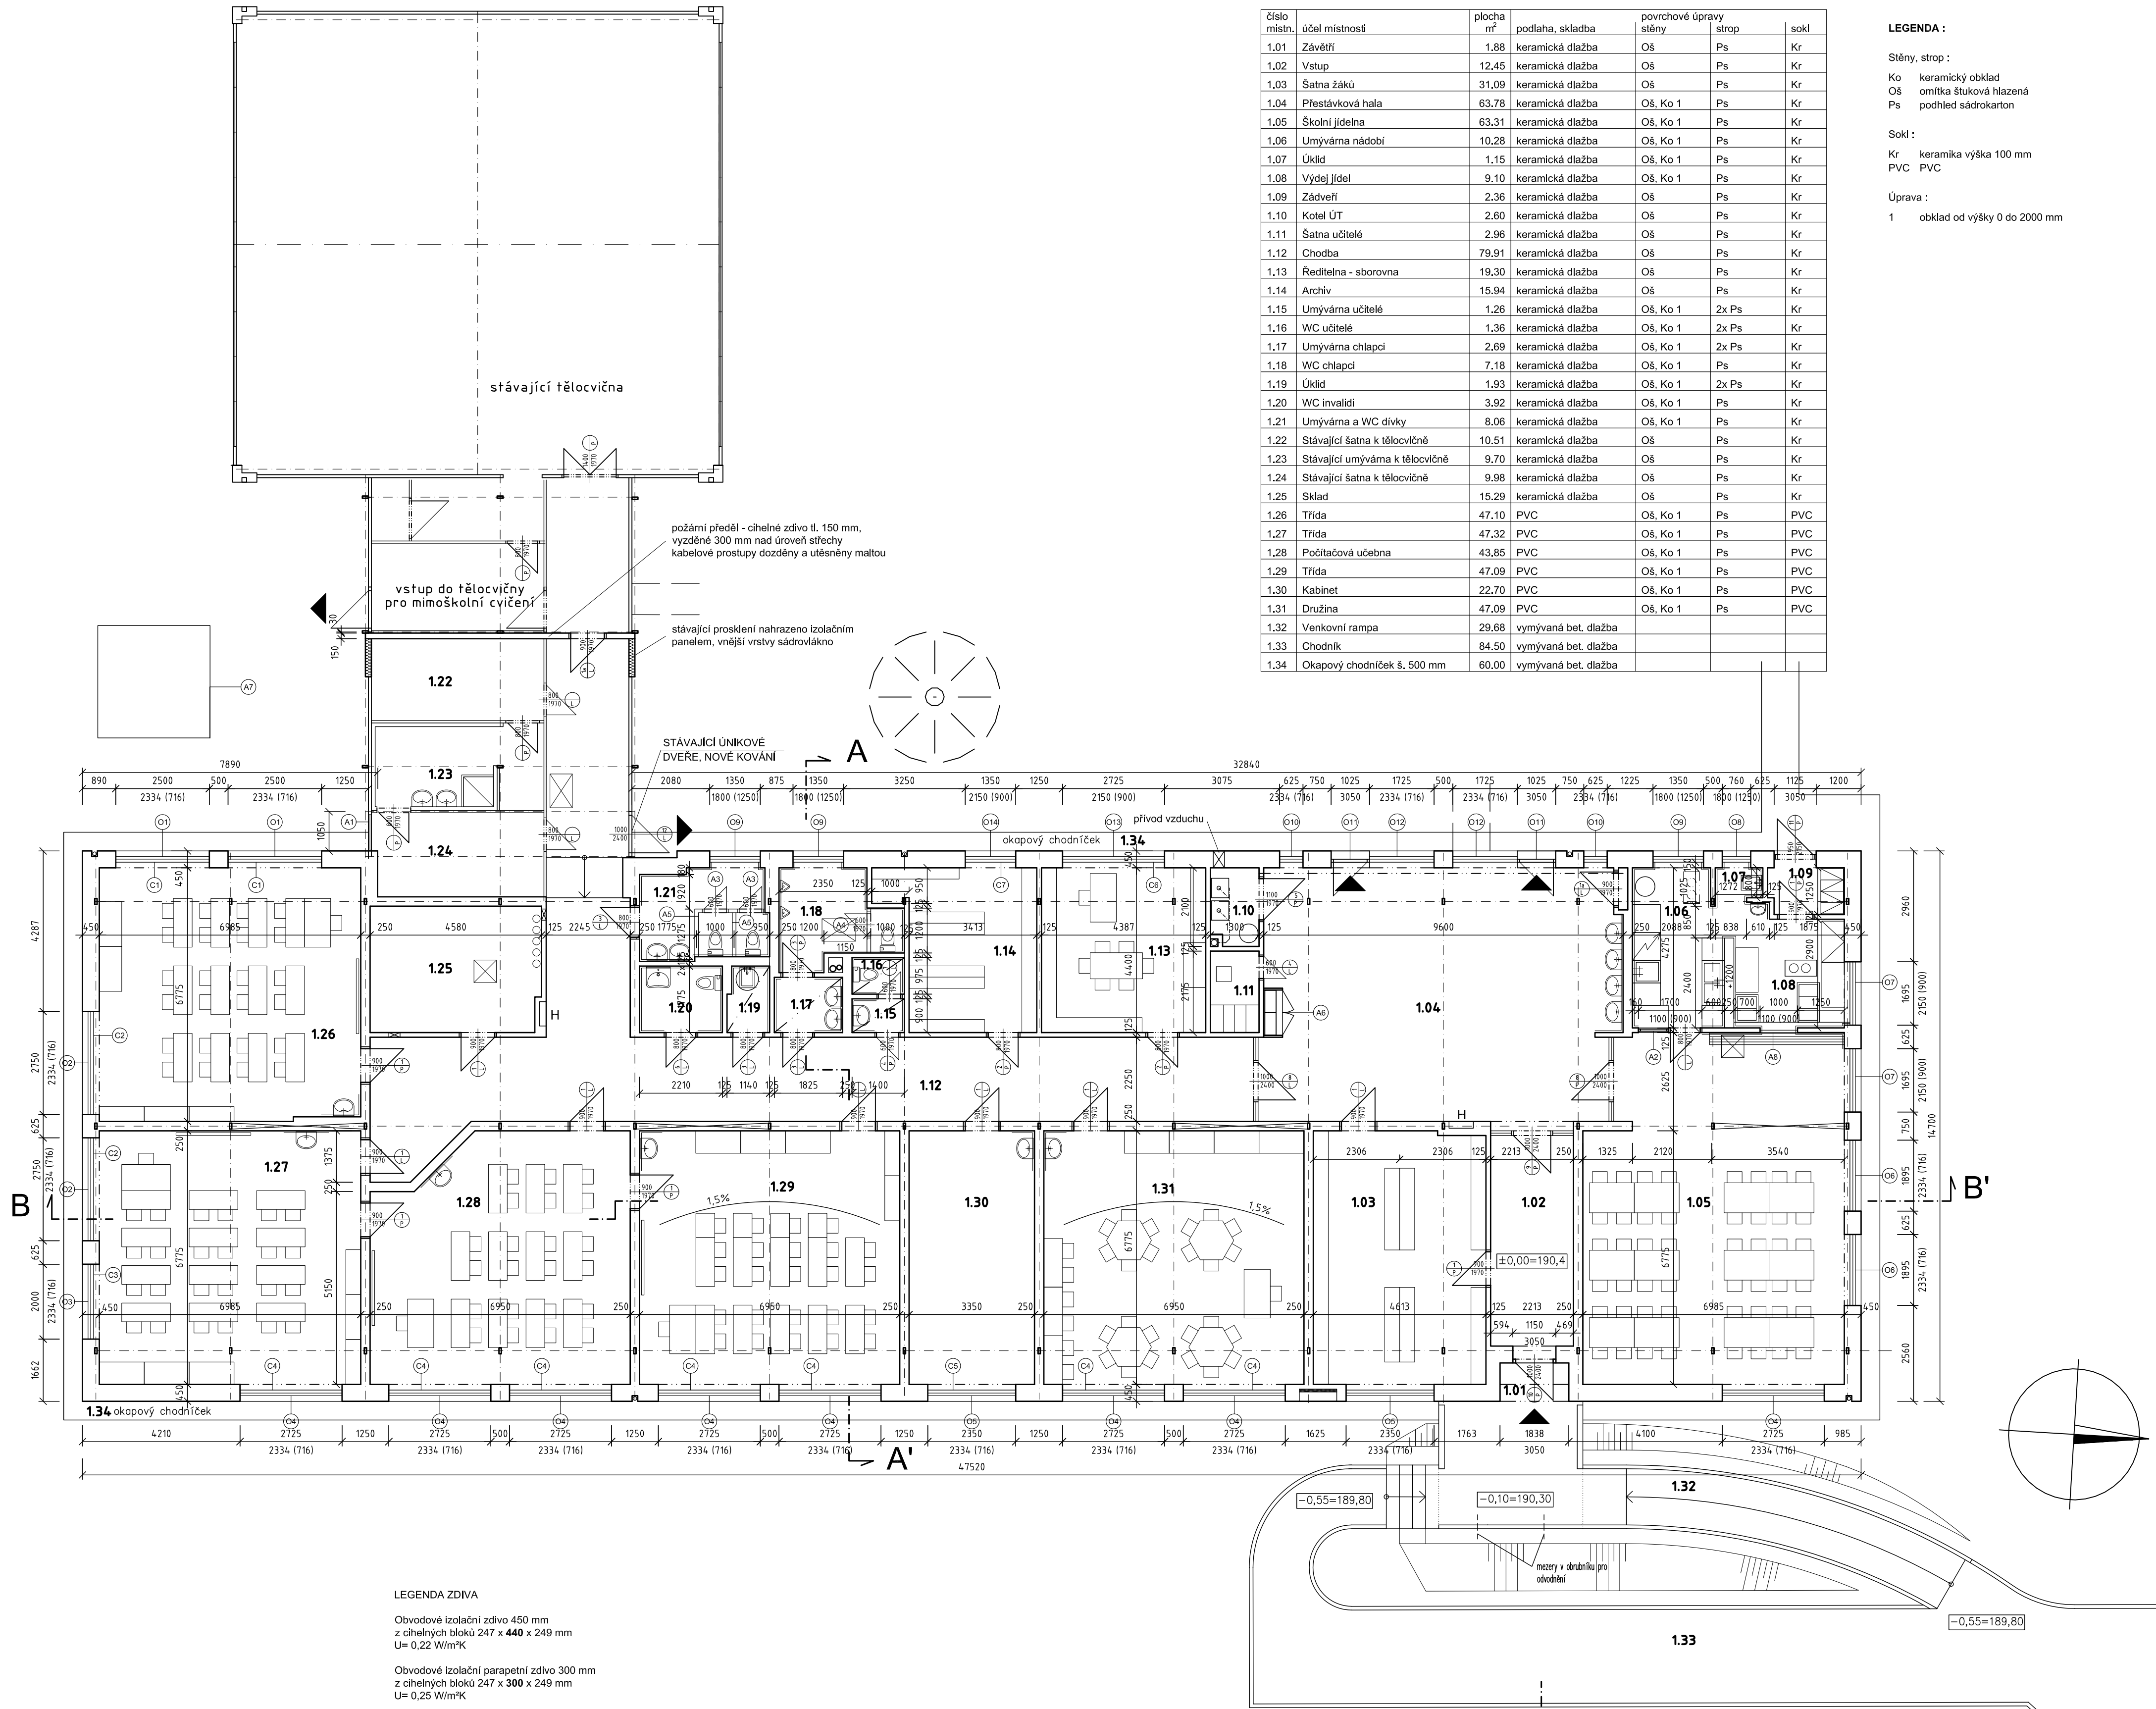

číslo místn.	účel místnosti	plocha m²	podlaha, skladba	povrchové úpravy stěny	strop	sokl
1.01	Závětrí	1,88	keramická dlažba	Oš	Ps	Kr
1.02	Vstup	12,45	keramická dlažba	Oš	Ps	Kr
1.03	Šatna žáků	31,09	keramická dlažba	Oš	Ps	Kr
1.04	Přestávková hala	63,78	keramická dlažba	Oš, Ko 1	Ps	Kr
1.05	Školní jídelna	63,31	keramická dlažba	Oš, Ko 1	Ps	Kr
1.06	Umývárna nádobí	10,28	keramická dlažba	Oš, Ko 1	Ps	Kr
1.07	Úklid	1,15	keramická dlažba	Oš, Ko 1	Ps	Kr
1.08	Výdej jídel	9,10	keramická dlažba	Oš, Ko 1	Ps	Kr
1.09	Závětrí	2,36	keramická dlažba	Oš	Ps	Kr
1.10	Kotel UT	2,60	keramická dlažba	Oš	Ps	Kr
1.11	Šatna učitelé	2,96	keramická dlažba	Oš	Ps	Kr
1.12	Chodba	79,91	keramická dlažba	Oš	Ps	Kr
1.13	Ředitelna - sborovna	19,30	keramická dlažba	Oš	Ps	Kr
1.14	Archiv	15,94	keramická dlažba	Oš	Ps	Kr
1.15	Umývárna učitelé	1,26	keramická dlažba	Oš, Ko 1	2x Ps	Kr
1.16	WC učitelé	1,36	keramická dlažba	Oš, Ko 1	2x Ps	Kr
1.17	Umývárna chlapci	2,69	keramická dlažba	Oš, Ko 1	2x Ps	Kr
1.18	WC chlapci	7,18	keramická dlažba	Oš, Ko 1	Ps	Kr
1.19	Úklid	1,93	keramická dlažba	Oš, Ko 1	2x Ps	Kr
1.20	WC invalidi	3,92	keramická dlažba	Oš, Ko 1	Ps	Kr
1.21	Umývárna a WC dívky	8,06	keramická dlažba	Oš, Ko 1	Ps	Kr
1.22	Stávající šatna k tělocvičně	10,51	keramická dlažba	Oš	Ps	Kr
1.23	Stávající umývárna k tělocvičně	9,70	keramická dlažba	Oš	Ps	Kr
1.24	Stávající šatna k tělocvičně	9,98	keramická dlažba	Oš	Ps	Kr
1.25	Sklad	15,29	keramická dlažba	Oš	Ps	Kr
1.26	Třída	47,10	PVC	Oš, Ko 1	Ps	PVC
1.27	Třída	47,32	PVC	Oš, Ko 1	Ps	PVC
1.28	Počítačová učebna	43,85	PVC	Oš, Ko 1	Ps	PVC
1.29	Třída	47,09	PVC	Oš, Ko 1	Ps	PVC
1.30	Kabinet	22,70	PVC	Oš, Ko 1	Ps	PVC
1.31	Družina	47,09	PVC	Oš, Ko 1	Ps	PVC
1.32	Venkovní rampa	29,68	vymývaná bet. dlažba			
1.33	Chodník	84,50	vymývaná bet. dlažba			
1.34	Okapový chodníček š. 500 mm	60,00	vymývaná bet. dlažba			

LEGENDA :

Stěny, strop :

Ko keramický obklad
Oš omítka štuková hlazená
Ps podhled sádkarton

Sokl :

Kr keramika výška 100 mm
PVC PVC

Úprava :

1 obklad od výšky 0 do 2000 mm

LEGENDA ZDIVA

Obvodové izolační zdivo 450 mm
z cihelných bloků 247 x 440 x 249 mm
U= 0,22 W/m²K

Obvodové izolační parapetní zdivo 300 mm
z cihelných bloků 247 x 300 x 249 mm
U= 0,25 W/m²K

Vnitřní zdivo příček tl. 125 mm
z cihelných bloků 497 x 115 x 249 mm

Vnitřní zdivo příček tl. 250 mm
z cihelných bloků 372 x 240 x 249 mm
vážená laboratorní neprůzvučnost Rw≥49dB

veškeré zdivo na celoplošné lepidlo


INPREST

1. ZMĚNA LEDEN 2016
dle požadavků HZS


spol. s r.o.
U Elektry 650/50, 198 00 Praha 9, tel./fax. 266 610 651

PROJEKČNÍ KANCELÁŘ
ING. ARCH. K. PŘIBYL HAMSKOVA 11 PRAHA 5 TEL. 257 218 743

Projektant : ING. ARCH. K. PŘIBYL		Spolupráce : ING. ARCH. E. PAPCUN	
REKONSTRUKCE ZÁKLADNÍ ŠKOLY V OBCI MOCHOV Na Dolejšku 287, Mochov, parc.č. 116/2		Stupeň : DPS	VÝKRES ČÍSLO :
D.1. ARCHITECTONICKO STAVEBNÍ ŘEŠENÍ PUDORYS 1. NP		Formát : 6x A4	
Objednatel : obec Mochov		Měřítko : 1 : 100	
Zak. č. :		Datum : 2019	4

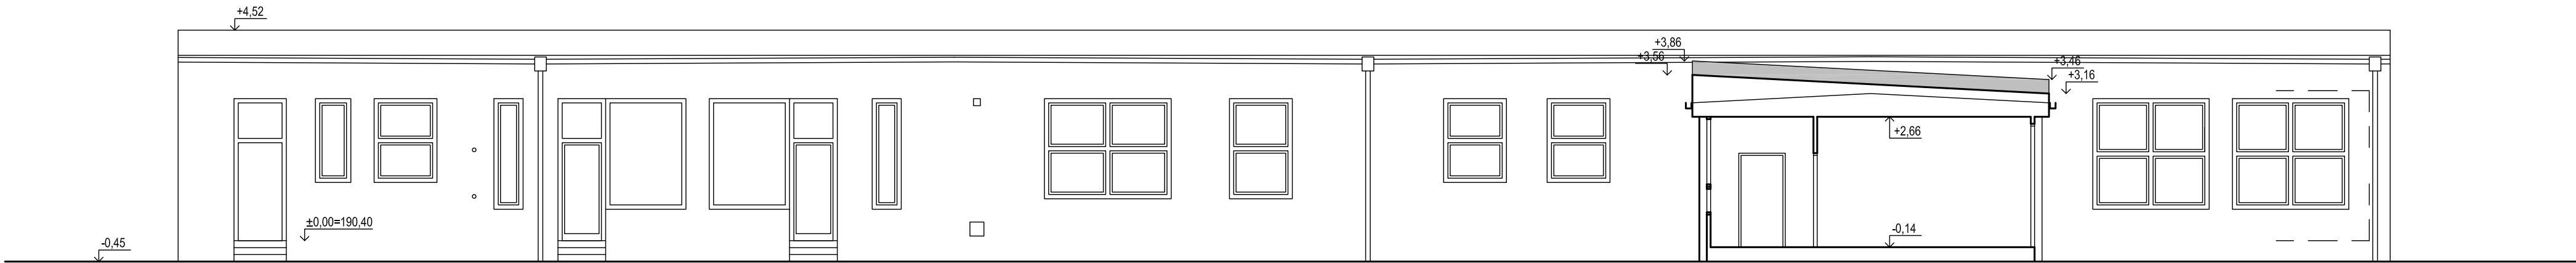


POHLED ZÁPADNÍ

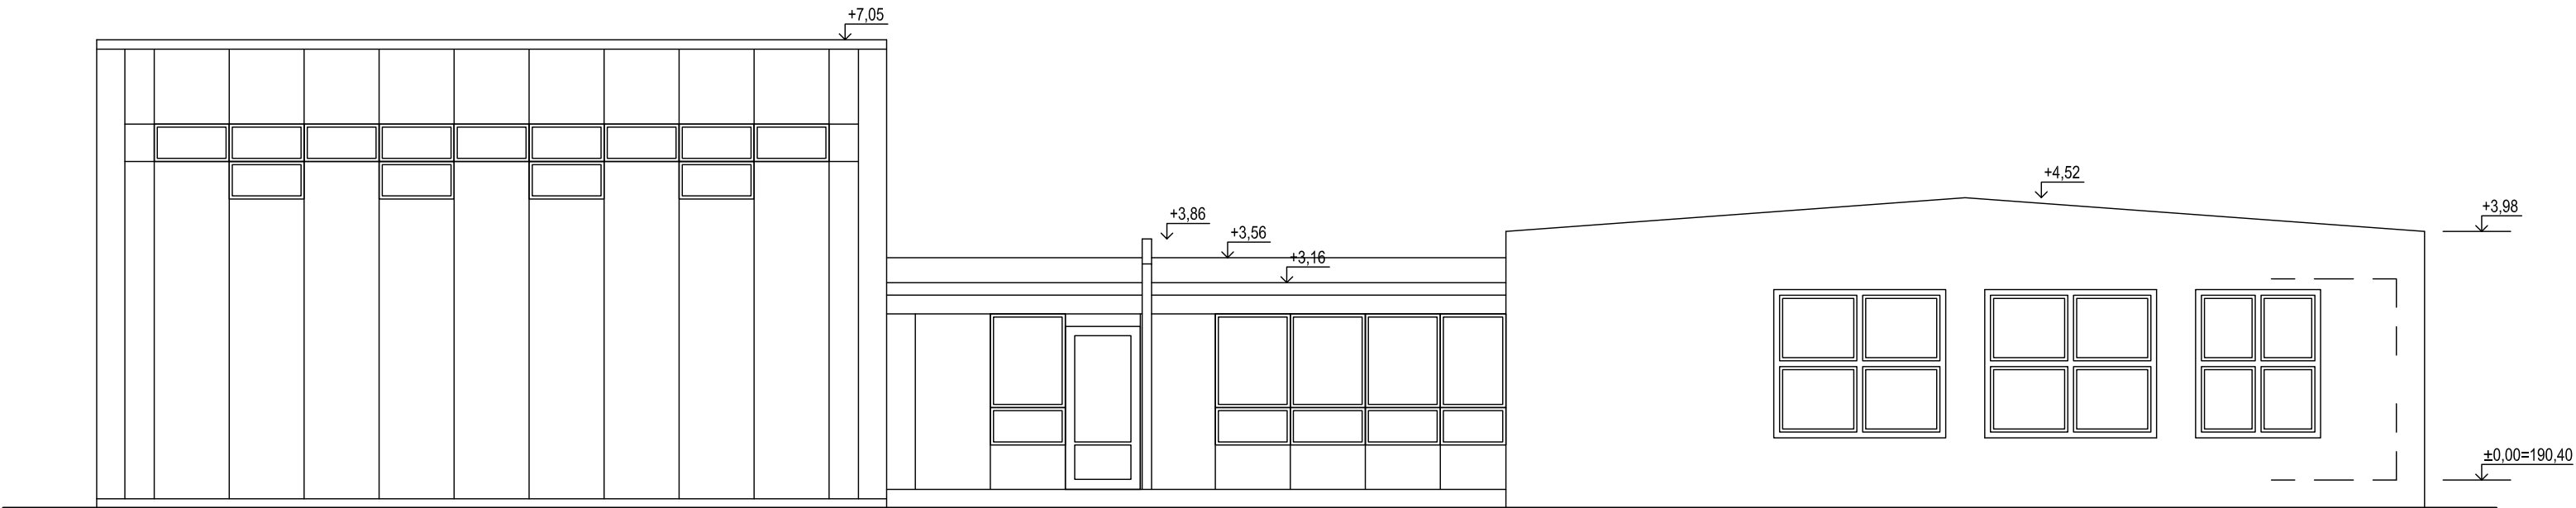


stávající tělocvična

POHLED JIŽNÍ

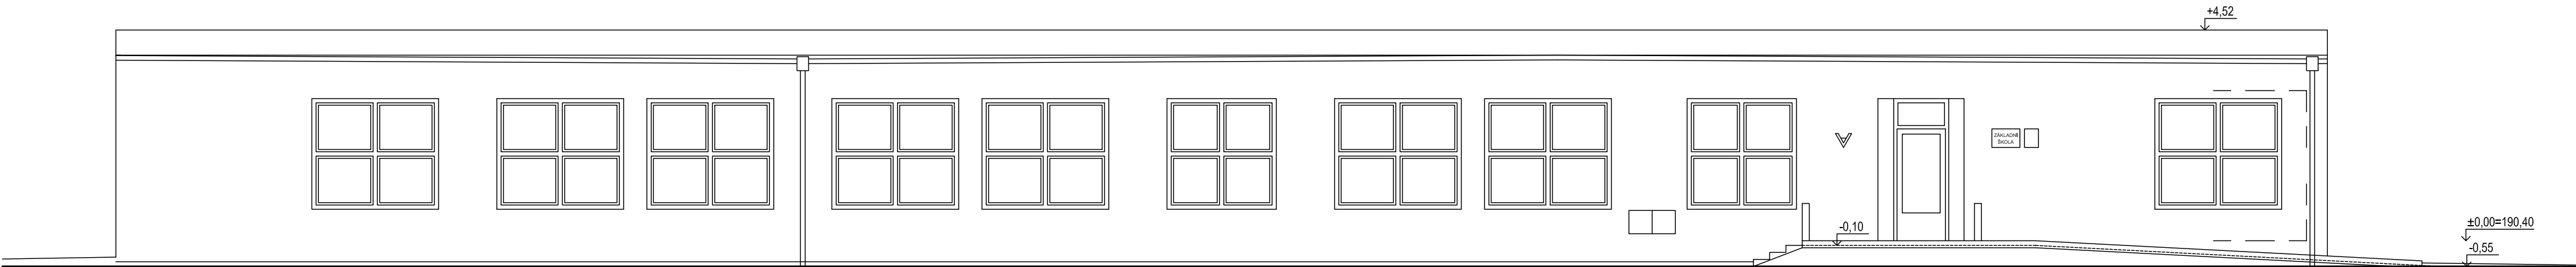

POHLED VÝCHODNÍ

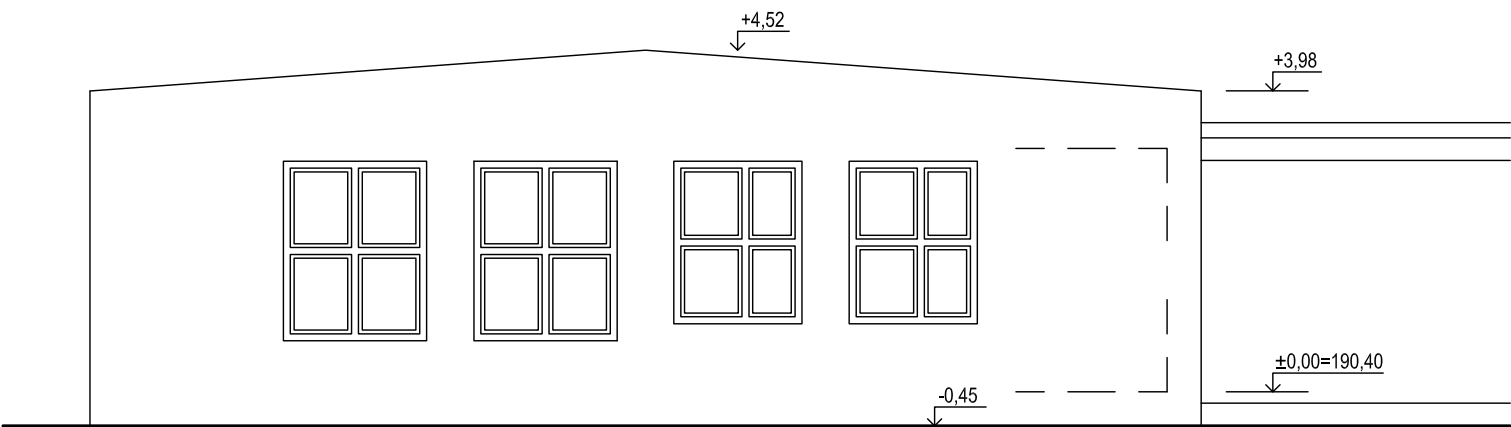

POHLED SEVERNÍ



spol. s r.o.

U Elektry 650/50, 198 00 Praha 9, tel./fax. 266 610 651

PROJEKČNÍ KANCELÁŘ
ING. ARCH. K. PŘIBYL

HAMSKOVA 11 PRAHA 5 TEL. 257 218 743

Projektant : ING. ARCH. K. PŘIBYL

Spolupráce : ING. ARCH. E. PAPCUN

REKONSTRUKCE ZÁKLADNÍ ŠKOLY V OBCI MOCHOV
Na Dolejšku 287, Mochov, parc.č. 116/2

D.1. ARCHITEKTONICKO STAVEBNÍ ŘEŠENÍ
POHLEDY

Objednatel : obec Mochov

Zak. č. :

Stupeň : DPS

Formát : 6x A4

Měřítko : 1 : 100

Datum : 2019

7

1. ZMĚNA LEDEN 2016
dle požadavků HZS