



# Rekonstrukce chodníků ulice Sokolovská

Z důvodu havarijního stavu je v měsících červenci a srpnu plánovaná celková rekonstrukce chodníků v ulici Sokolovská.

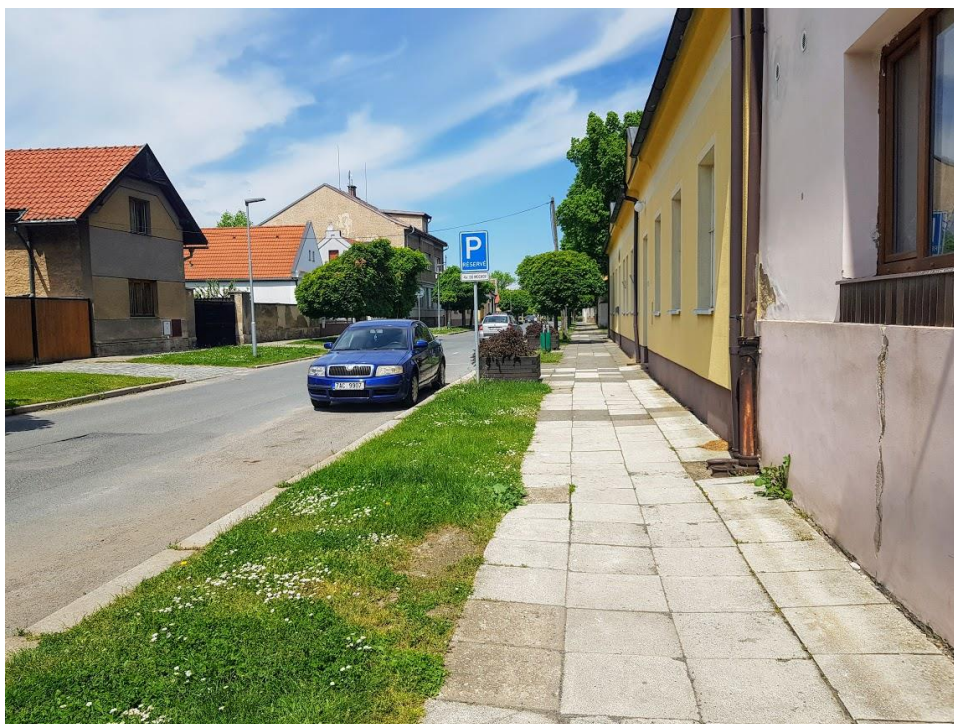

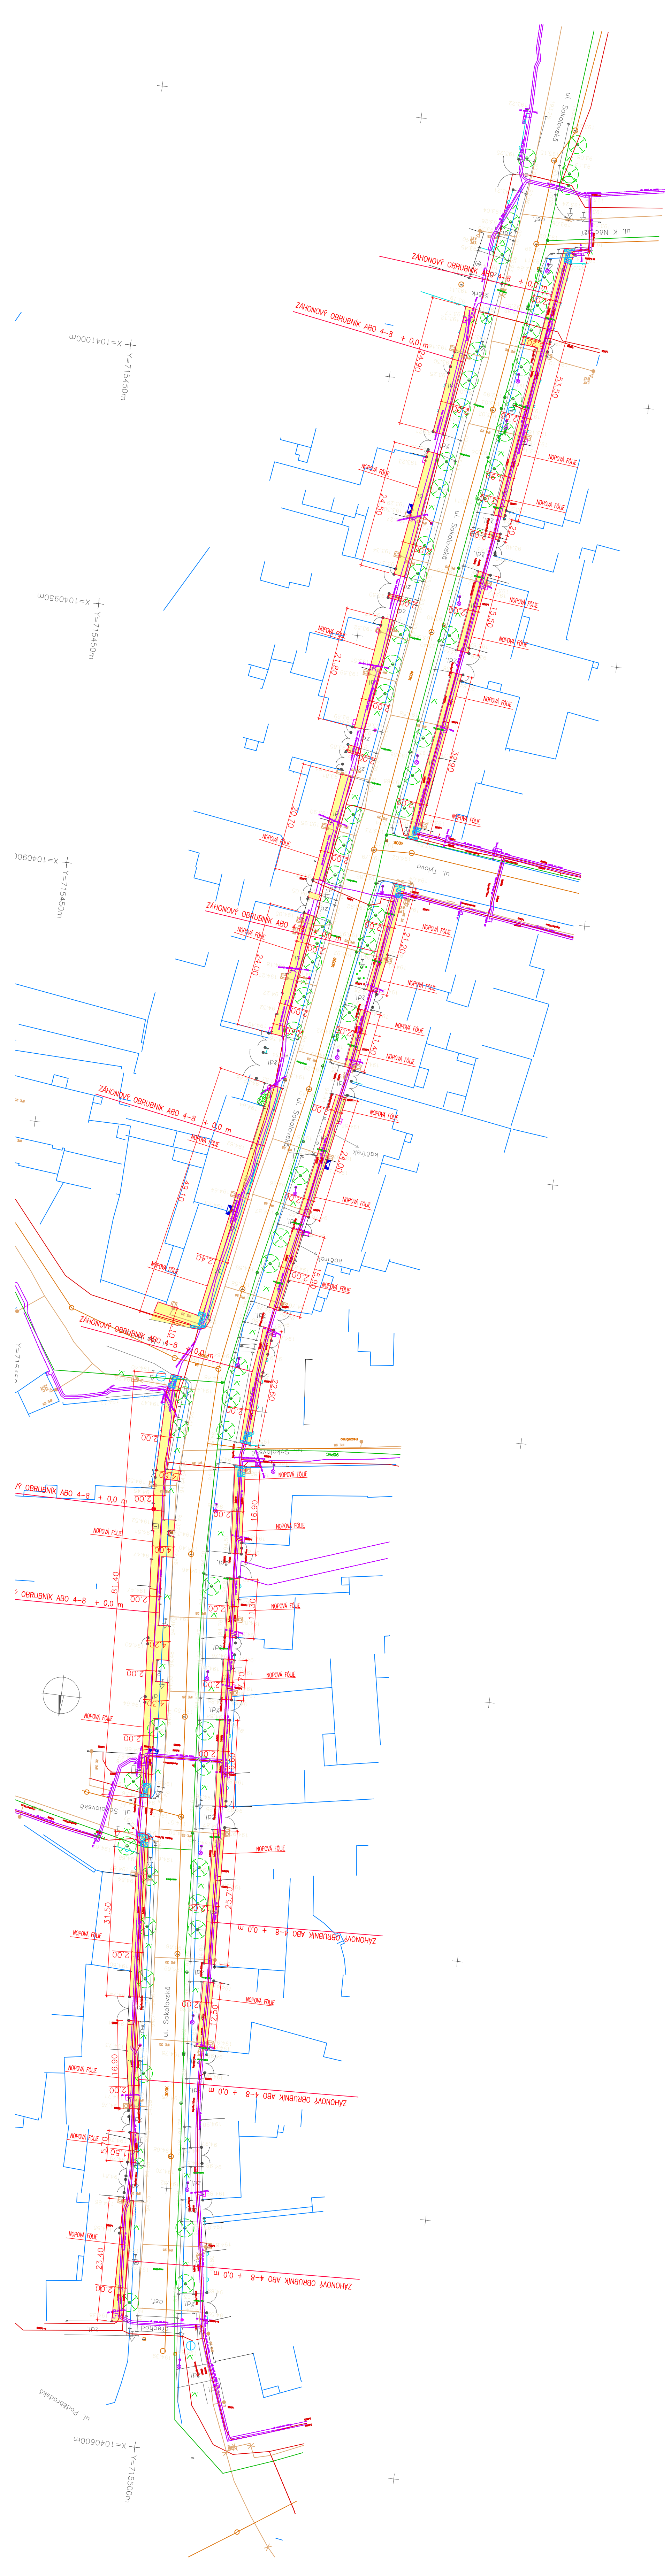

**Legenda:**

- roztřídění povrchů ploch
- budova
- hranice parcel die KN
- rozřídění kultúr
- plot kovový
- plot dřevěný
- ohradění zed
- podestavka
- zbrzdění
- kanalizační vedení – 15kV
- vodovodní vedení – 15kV
- NN podzemní – CEZ
- sdělovací vedení – Cetin
- datové vedení – CZEIA
- plynové vedení
- veřejné osvětlení
- lampa, sloup, el. rozváděč
- vod. soupra, sachtlo, hydrantní podzemní
- sachtlo křehová, dřevcová, vpusť
- plynové soupra, HUP, UR
- dopravní značka, odpad. kos., tabule
- strom jehličitý, strom listnatý, keř
- travnatá plocha
- niveleční bod, studna
- sloupky vjezdu a vřata

<p><b>INPREST</b> spol. s r.o. <span style="float: right;">inženýrská, projektová a stavební společnost</span></p> <p>Česká republika, Praha 9, ul. Míroslav Tómaš 9          IČO: 222930199, DIČ: CZ222930199, IČK: 0603 572972          e-mail: mroslov@inprest.cz</p> <p><b>Obec MOCHOV</b></p> <p><b>OPRAVA CHODNIČKŮ          ULICE SOKOLOVSKÁ</b></p> <p>Název přílohy: <b>CELKOVÝ SITUAČNÍ VÝKRES STAVBY</b></p>	<p><b>TOMIPRO</b></p> <p>PROJEKČNÍ KANCELÁŘ VE VYSVĚŘE          Ing. Miroslav Tómaš          Členická 692, 190 00 PRAHA 9          tel.: 02 222930199, 0603 572972          e-mail: mroslov@tomipro.cz</p> <p><b>PROJEKT</b></p> <p>Č. zakázky: 6 x 44          Počet form.: 1:500          Měřítko: C. kopie</p>
---	---

**C.1**