


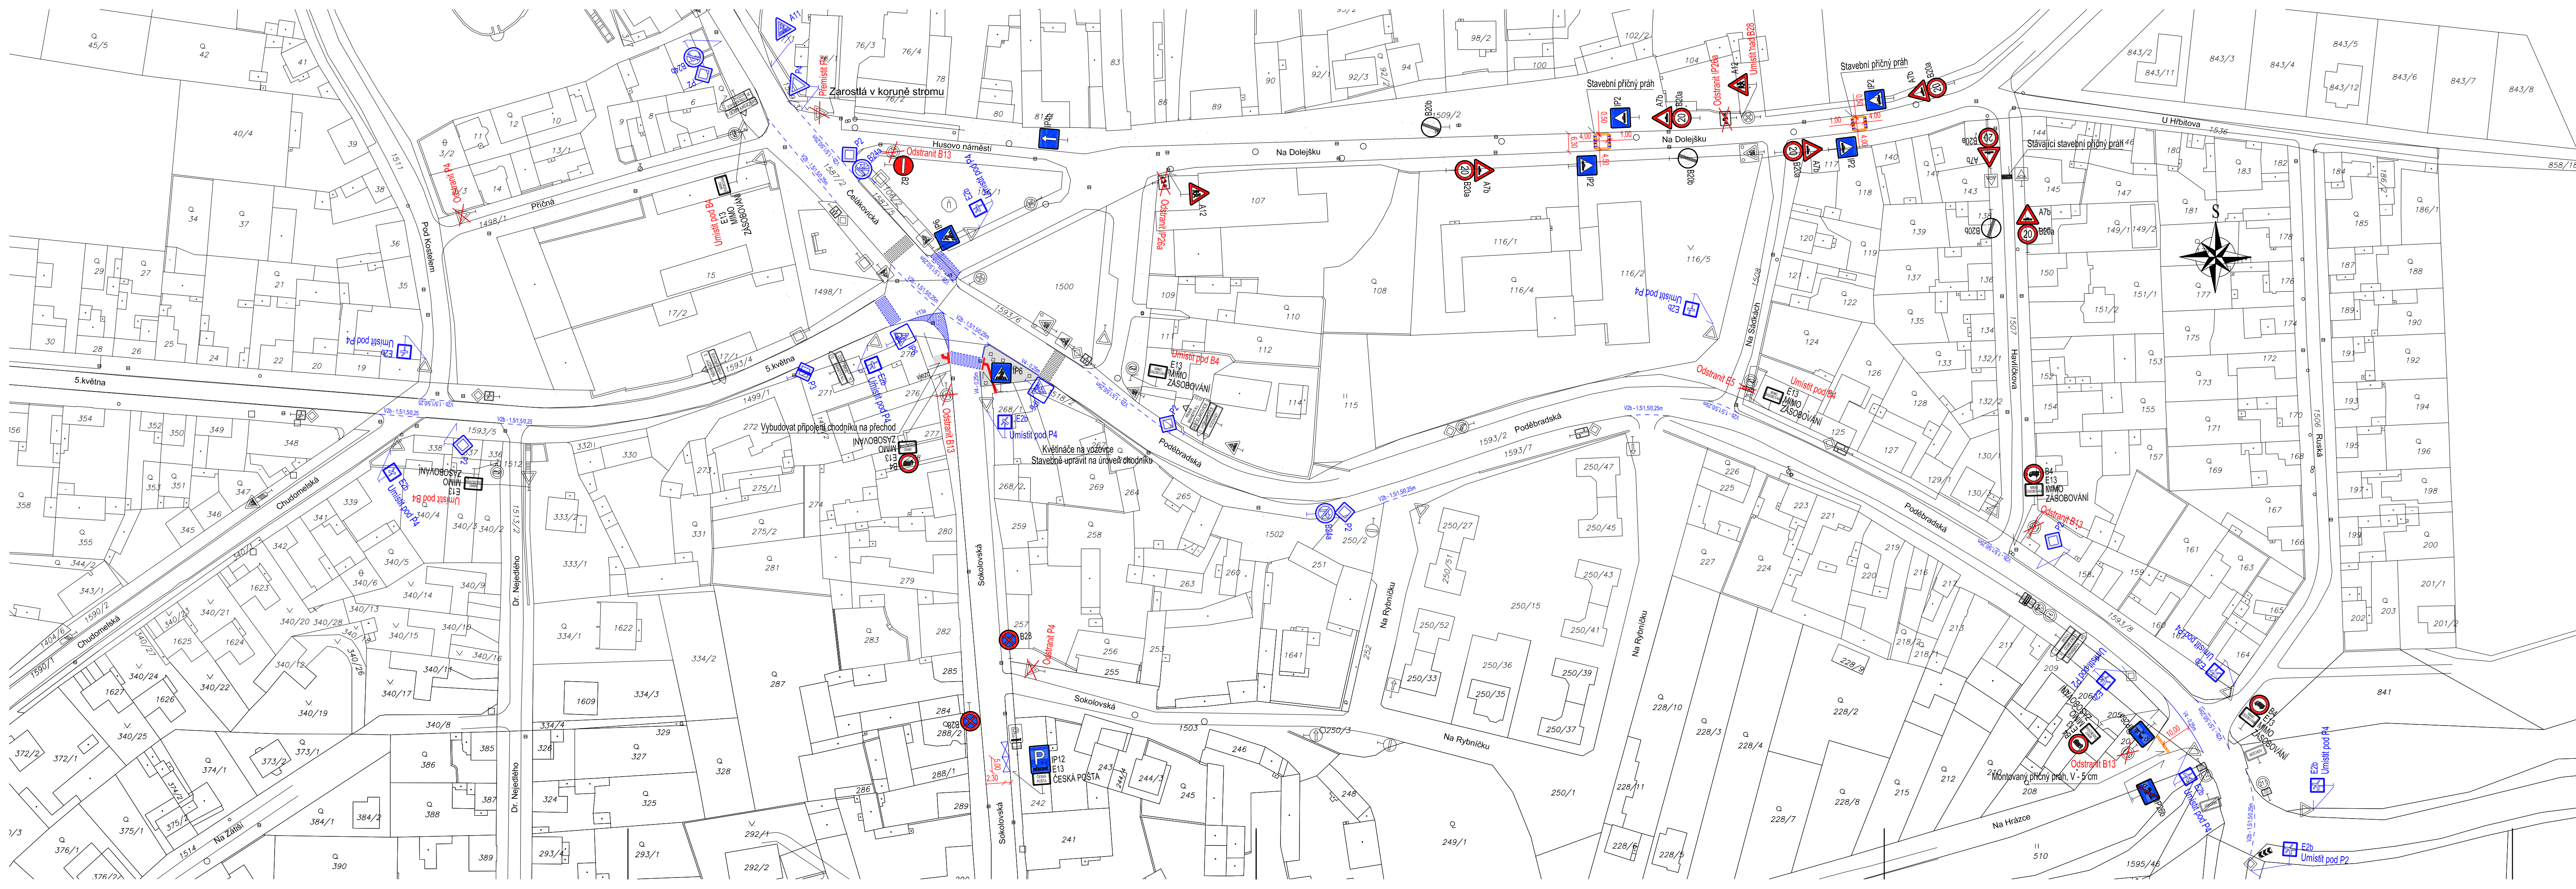

LEGENDA :

Stávající dopravní značky

Zrušené dopravní značky k odstranění

Chybějící a nové dopravní značky ve správě obce Mochov

Cybějící dopravní značky ve správě KSÚS střeďočekského kraje

Objednatel :		Obec Mochov	
Odpovědný projektant :		Ing. Vít Pluhař	
Výpracoval :		Pavel Vocásek	
Investor :		Obec Mochov, zast. OÚ Mochov Sokolovská 92	Stupeň :
Název akce :		Obec Mochov, Situace M 1	RDS
Úprava dopravního režimu, svíslého a vodorovného dopravního značení		1000	Říjen 2014
		Zakázkové číslo :	
Obsah :		Měřítko :	1 : 1000
		Číslo přílohy :	4.
		Situace - 3. díl	