


LEGENDA :

Stávající dopravní značky

Zrušené dopravní značky k odstranění

Chybějící a nové dopravní značky ve správě obce Mochov

Cybějící dopravní značky ve správě KSÚS středoečeského kraje

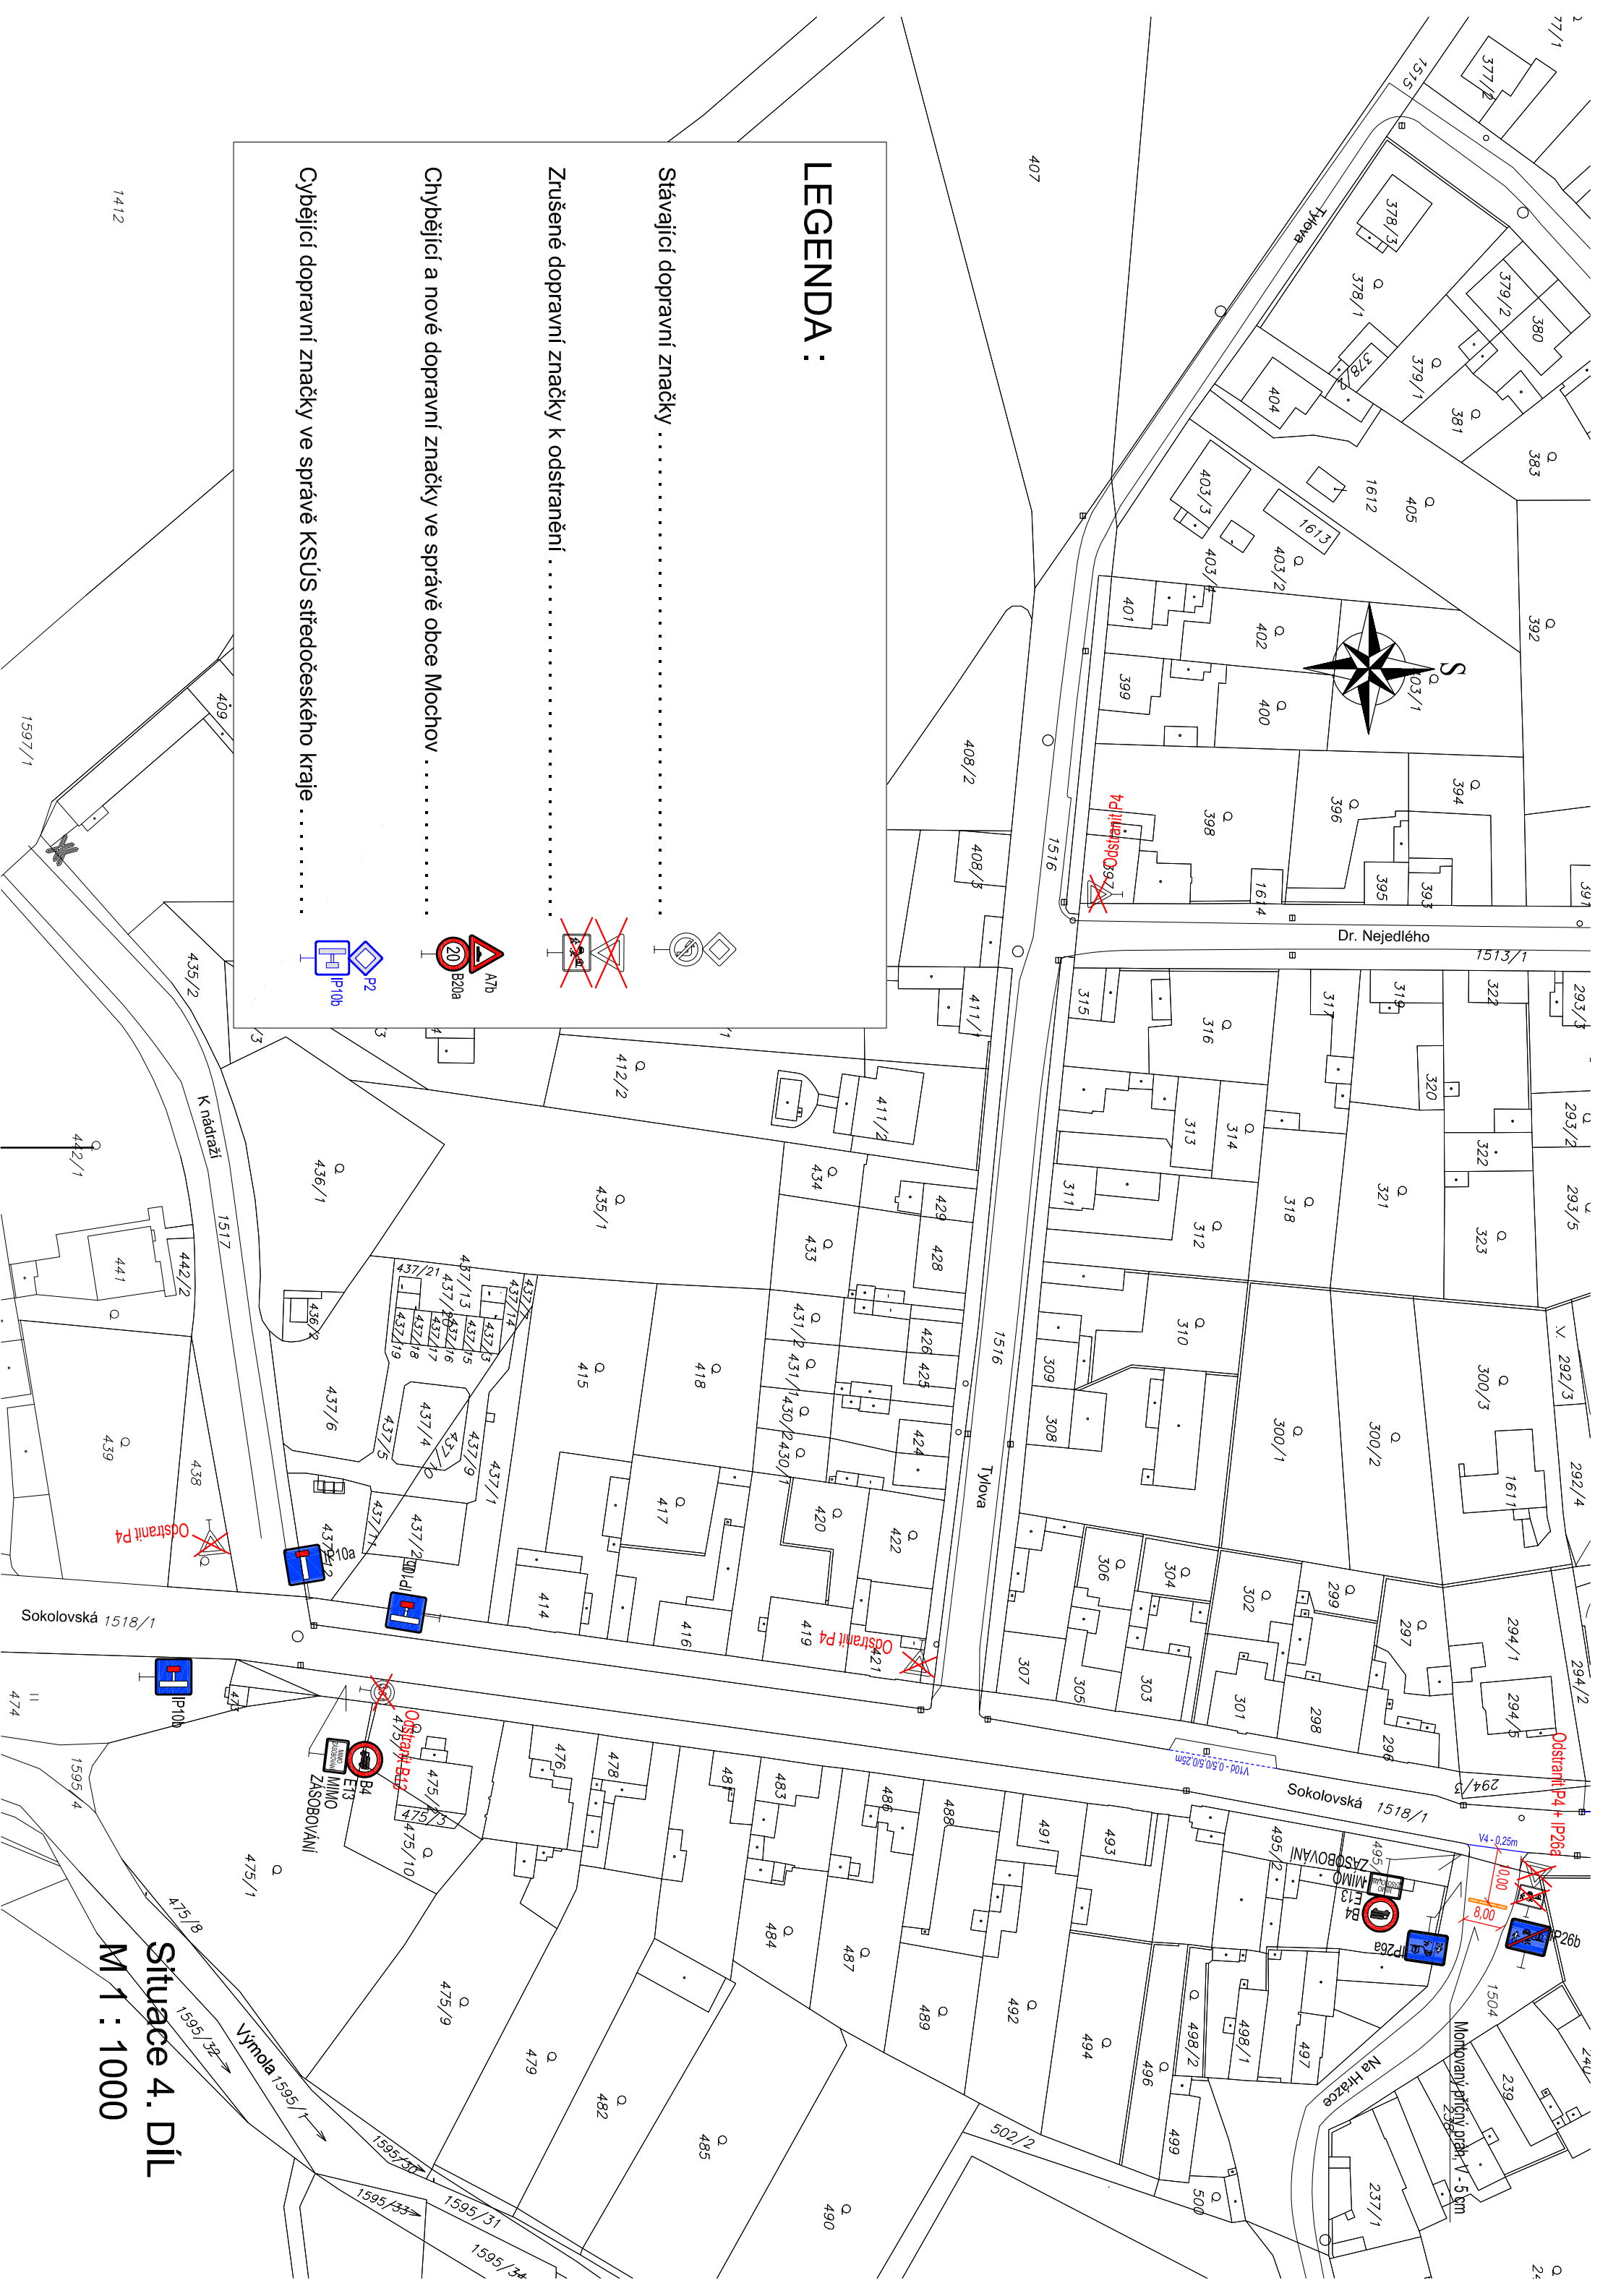

Situace 4. DÍL
M 1 : 1000

1412